



VOORGEVEL HOEKWONING BASIS

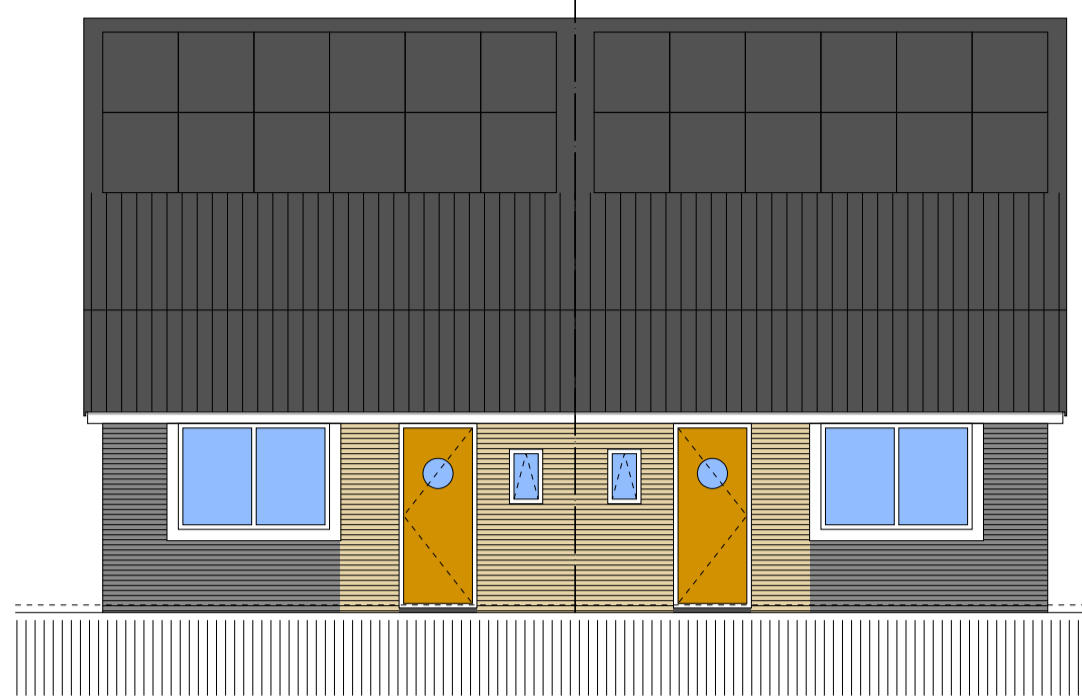



LINKER ZIJGEVEL HOEKWONING BASIS




ACHTERGEVEL HOEKWONING BASIS

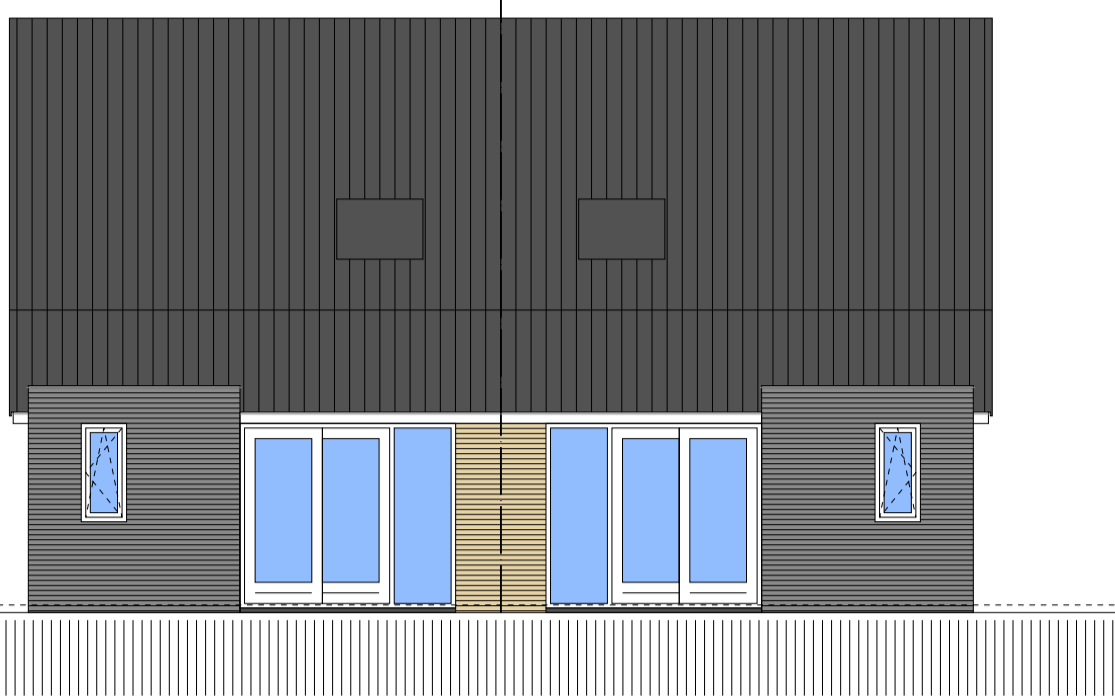


BEGANEGROND HOEKWONING basis

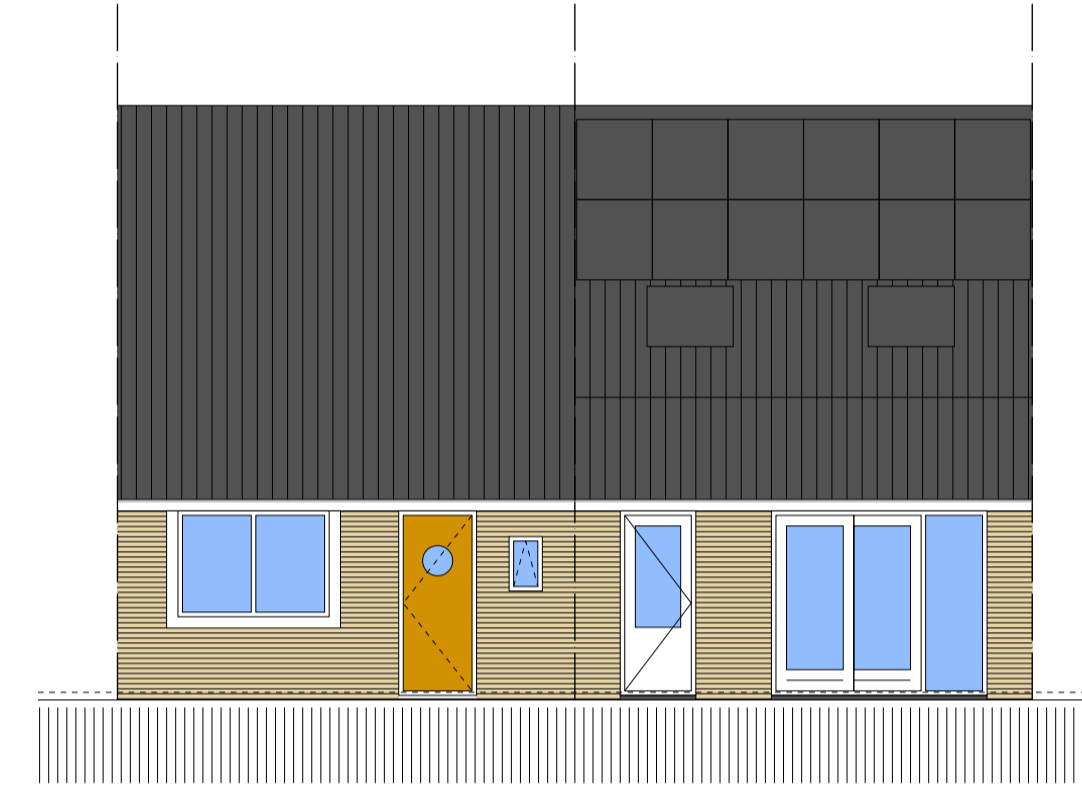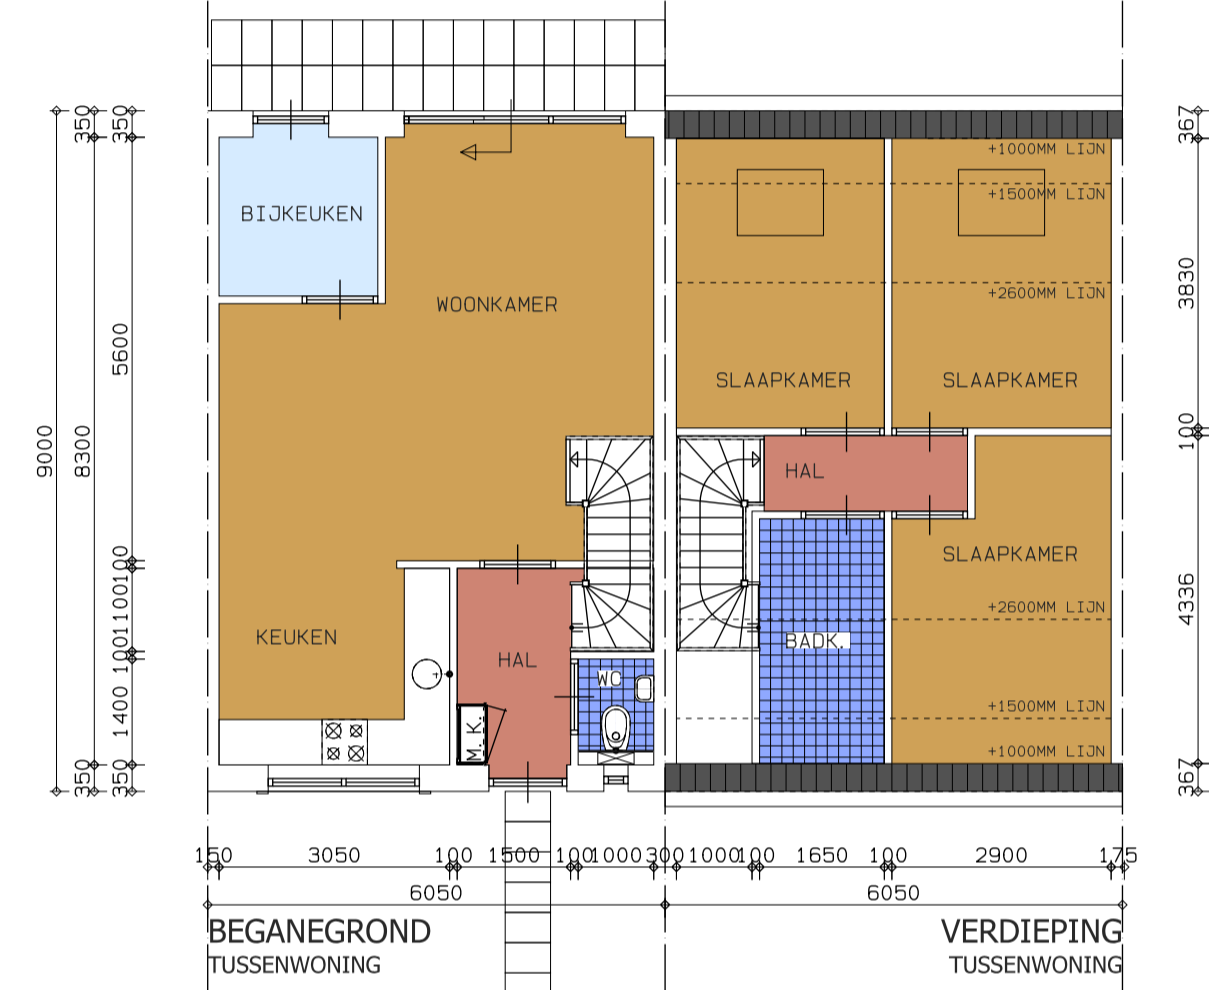

VOORGEVEL TUSSENWONING

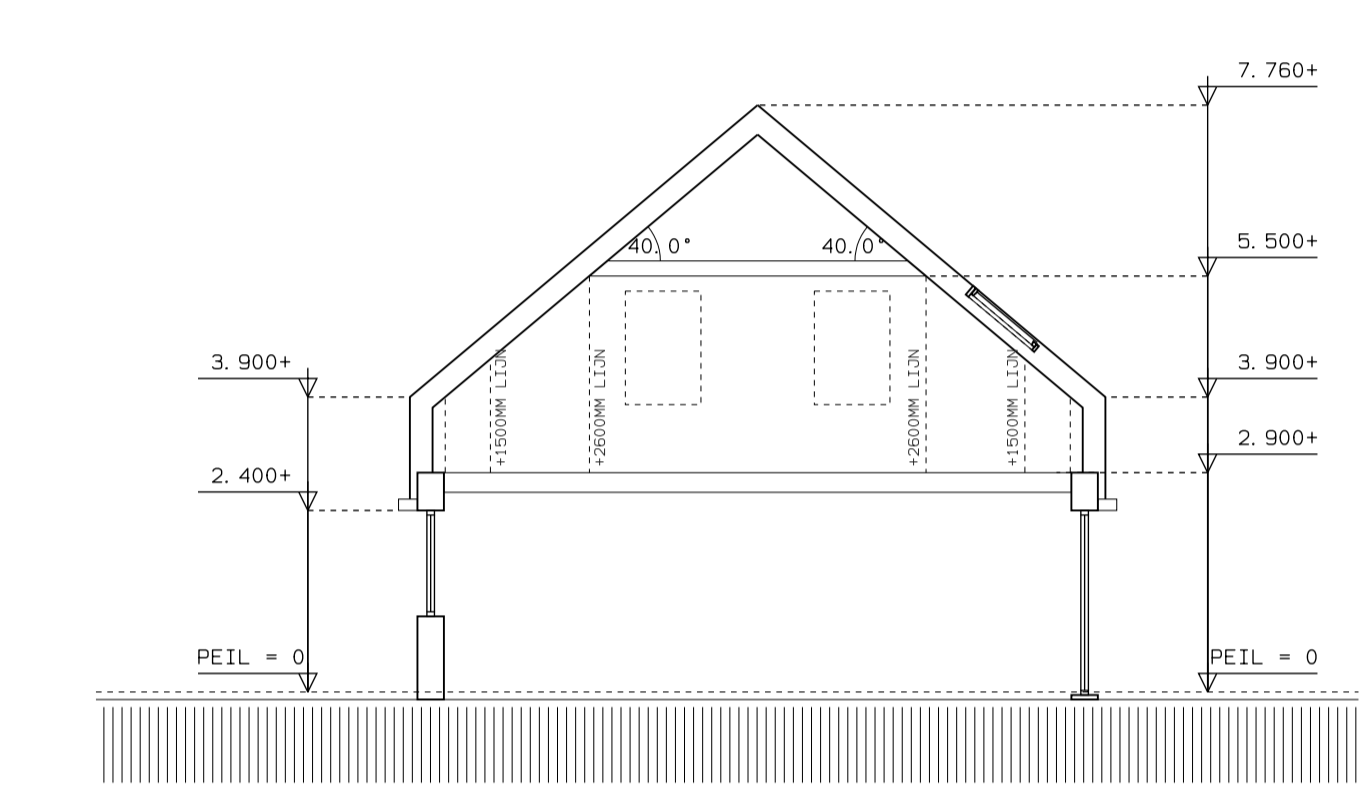


DWARSDOORSNED

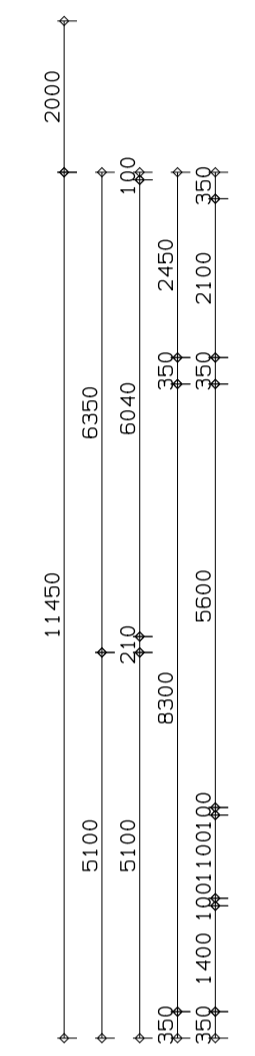

BEGANEGROND HOEKWONING optie garage

VERDIEPING HOEKWONING


ACHTERGEVEL TUSSENWONING

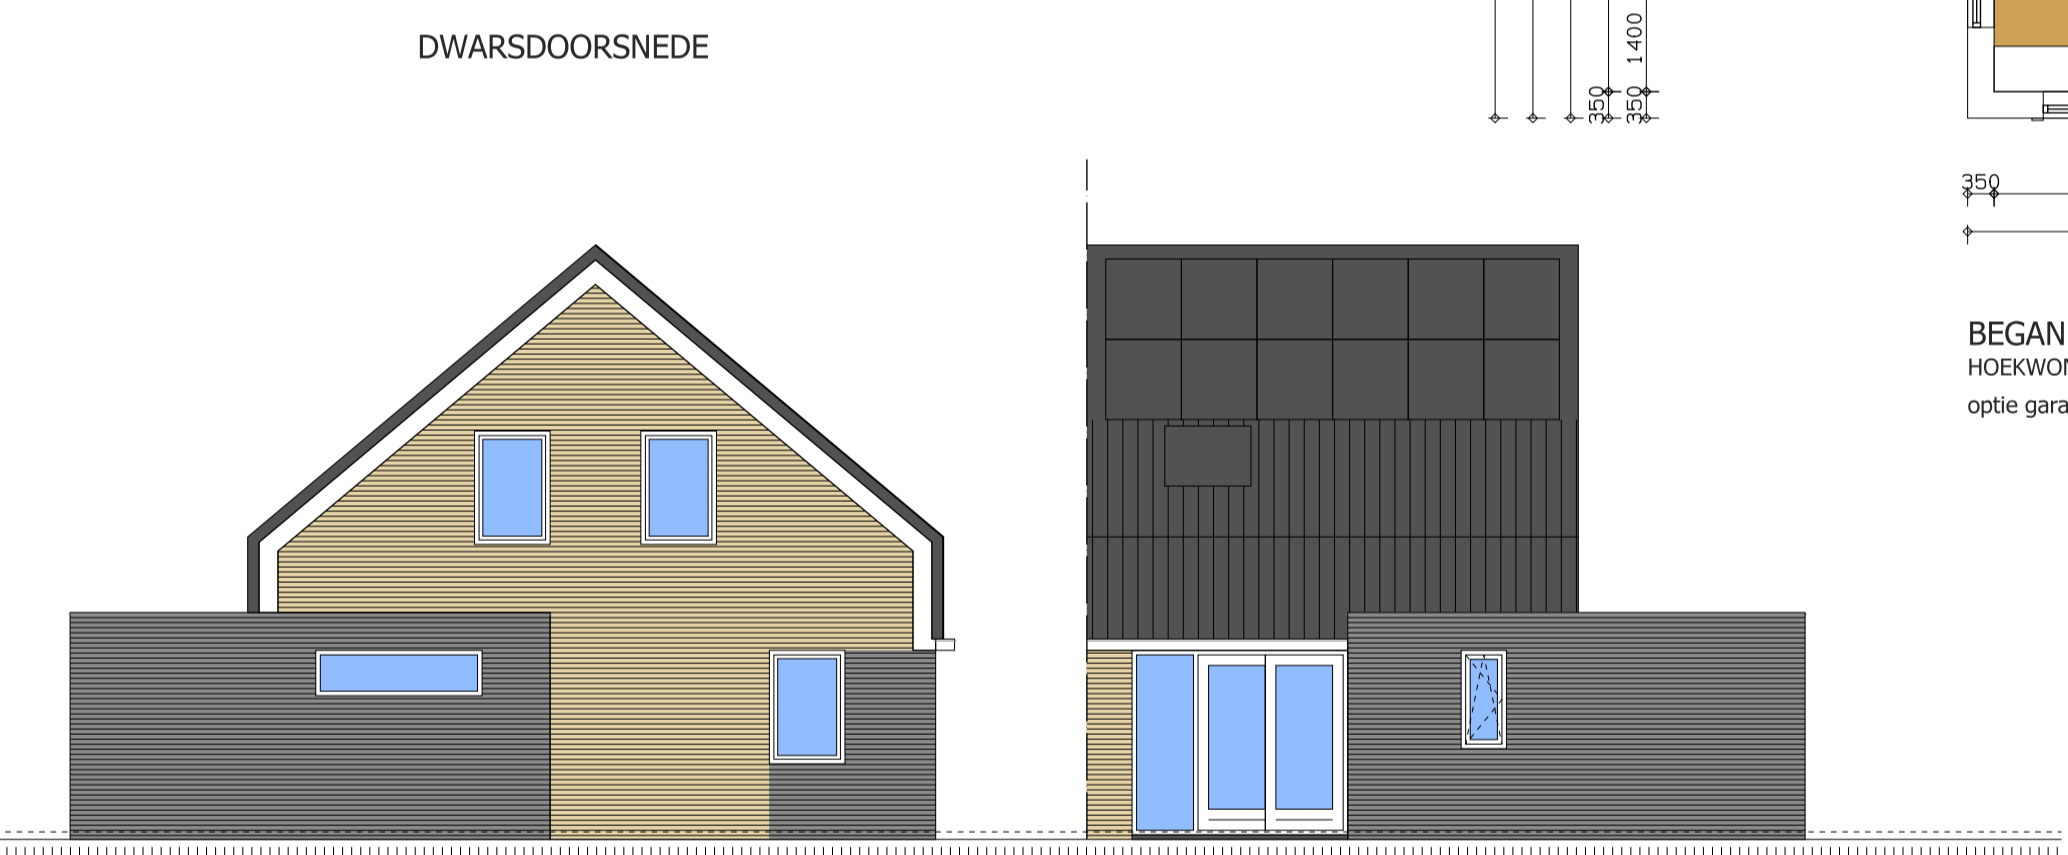

VOORGEVEL HOEKWONING optie garage

LINKER ZIJGEVEL HOEKWONING optie garage


ACHTERGEVEL HOEKWONING optie garage

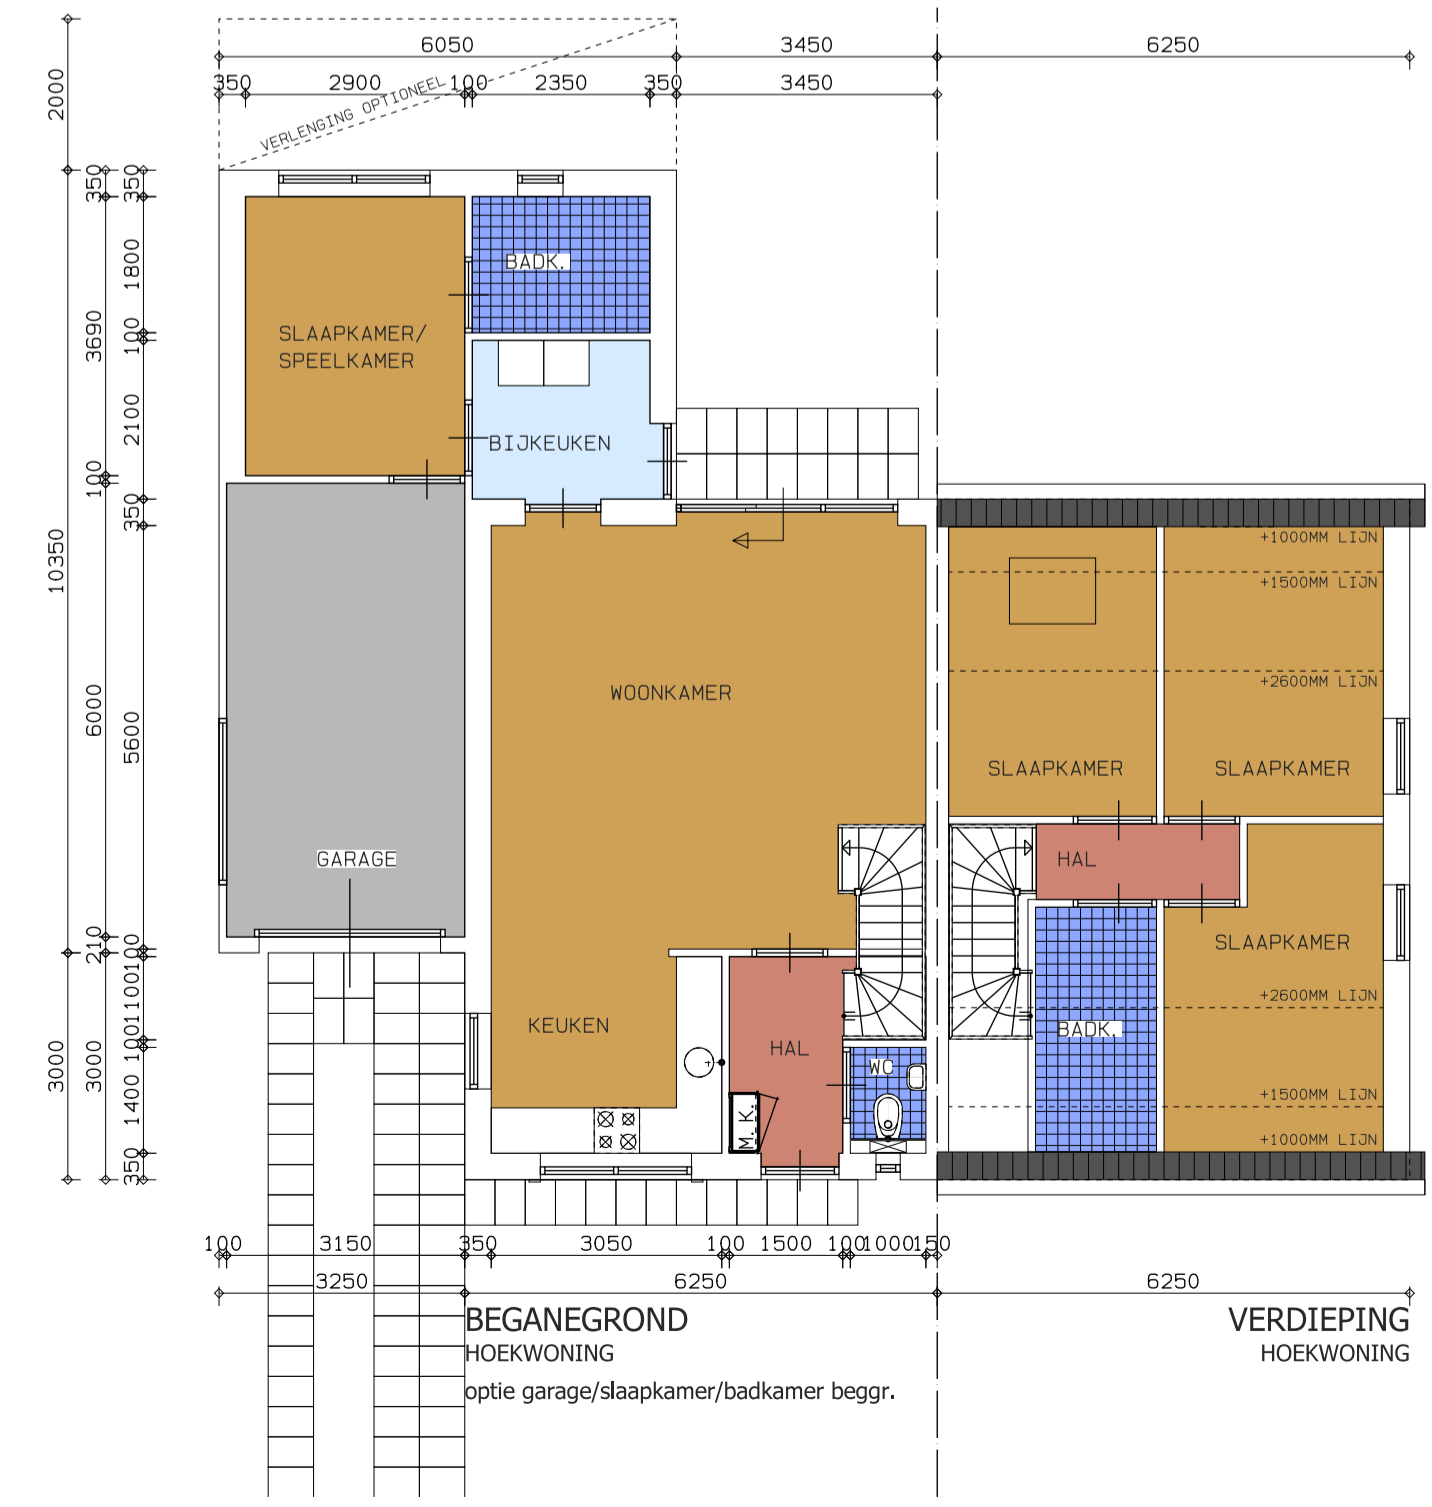

VOORGEVEL HOEKWONING optie garage/slaapkamer/badkamer beggr.

LINKER ZIJGEVEL HOEKWONING optie garage/slaapkamer/badkamer beggr.

ACHTERGEVEL HOEKWONING optie garage/slaapkamer/badkamer beggr.

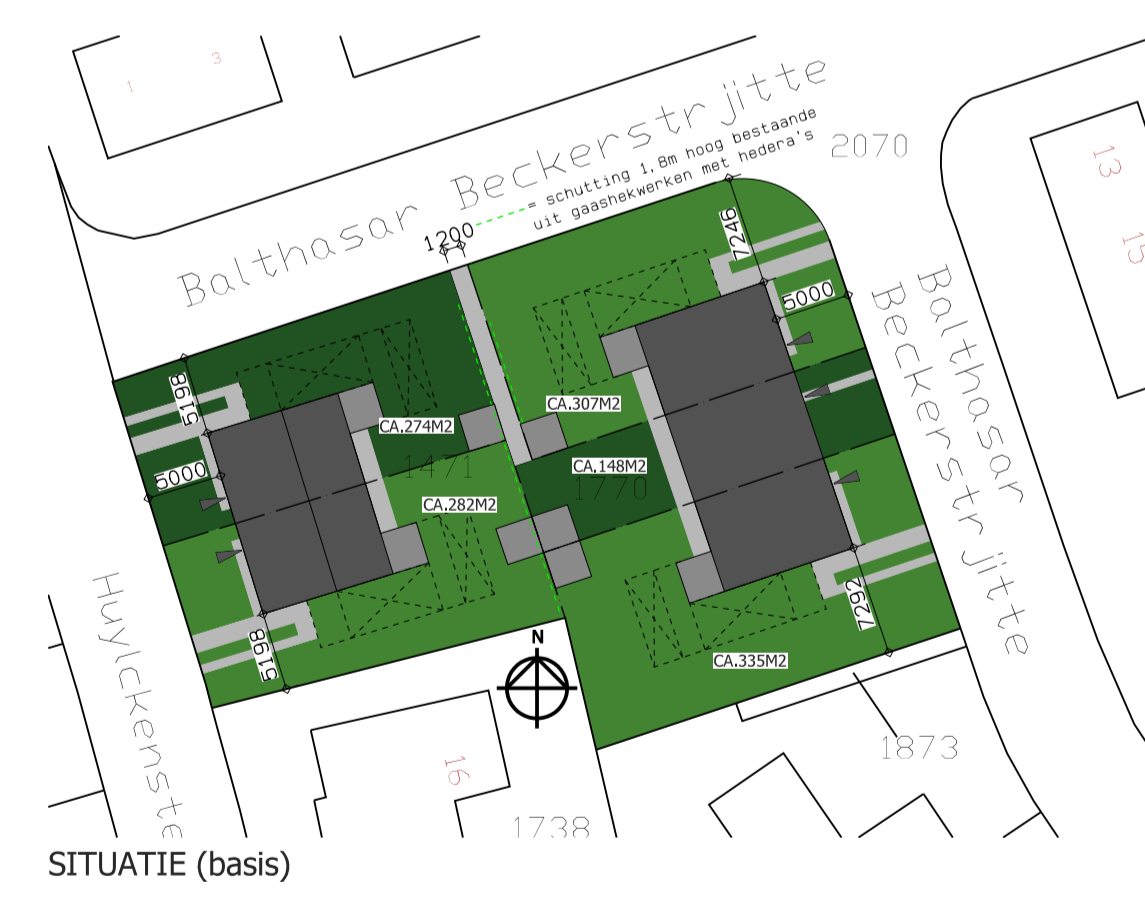


SITUATIE (basis)

IN HET WERK AANGEBRACHTE WIJZIGINGEN TOV DE TEKENING/BOUWAANVRAAG ZIJN NIET VOOR VERANTWOORDING NIETSE B. LIGHART BOUW-TEKENBURO



project: REALISATIE VAN 5 GENERATIEWONINGEN AAN DE BALTHASAR BECKERSTRJITTE TE EASTERLITTENS

UITVOERING DOOR: BOUWBEDRIJF VAN DER SLOOT WINSUM (FRL) VOORLOPIG ONTWERP
 schaal: 1: 500 / 1: 100 projectnummer: 2329 formaat tekening: A1
 get: MH 04-05-2017 gvw: MH 11-10-2017 11-07-2018 12-07-2018

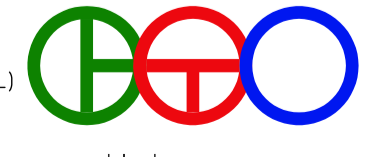

VO

www.bouw-tekenburo.nl
 bouwtekening-online.nl
 de binnenbaan 2
 8731 dv wommels
 M 06 54247904
 T 0515 333075

K:\Buro bestanden\arkey wietse b lighthart www.bouw-tekenburo.nl\2329-VL-00.DRW

deze tekening blijft eigendom van bouw-tekenburo wietse b lighthart en mag niet zonder toestemming worden verspreid of aan anderen worden verstrekt